



Esošā zemes vienība		Projekta zemes vienība		Projekta zemes vienības un apgrūtinājumi		Lietojuma mērķa priekšskums			
Kadastrālais apzīmējums	Platība ha	Nr.	Platība ha	Kārtas Nr.	Klasifikācijas kods	Apgrūtinājuma nosaukums	Platība ha	Adresācija	Lietojuma mērķa priekšskums
80440040744	2.0752	1	0.0668	---	---	---	---	Vanagu iela 25, Ādaži, Ādažu novads	0601
80440040744	0.1651	2	0.0631	---	---	---	---	Vanagu iela 23, Ādaži, Ādažu novads	0601
80440040744	2.2403	3	0.0598	---	---	---	---	Vanagu iela 19, Ādaži, Ādažu novads	0601
80440040744	0.0617	4	0.0617	---	---	---	---	Vanagu iela 13, Ādaži, Ādažu novads	0601
80440040744	0.0614	5	0.0614	---	---	---	---	Vanagu iela 11, Ādaži, Ādažu novads	0601
80440040744	0.0601	6	0.0601	---	---	---	---	Vanagu iela 3, Ādaži, Ādažu novads	0601
80440040744	0.0750	7	0.0750	---	---	---	---	Vanagu iela 1, Ādaži, Ādažu novads	0601
80440040744	0.0498	8	0.0498	---	---	---	---	"Jauncerīši 64", Ādaži, Ādažu novads	0601
80440040744	0.0609	9	0.0609	---	---	---	---	"Jauncerīši 48", Ādaži, Ādažu novads	0601
80440040744	0.0596	10	0.0596	---	---	---	---	"Jauncerīši 51", Ādaži, Ādažu novads	0601
80440040744	0.0595	11	0.0595	---	---	---	---	"Jauncerīši 52", Ādaži, Ādažu novads	0601
80440040744	0.0589	12	0.0589	---	---	---	---	"Jauncerīši 50", Ādaži, Ādažu novads	0601
80440040744	0.1080	13	0.1080	---	---	---	---	"Jauncerīši 58", Ādaži, Ādažu novads	0601
80440040744	0.0664	14	0.0664	---	---	---	---	"Jauncerīši 6", Ādaži, Ādažu novads	0601
80440040744	0.0643	15	0.0643	---	---	---	---	"Jauncerīši 4", Ādaži, Ādažu novads	0601
80440040744	0.0636	16	0.0636	---	---	---	---	"Jauncerīši 2", Ādaži, Ādažu novads	0601
80440040744	0.0594	17	0.0594	---	---	---	---	"Jauncerīši 30", Ādaži, Ādažu novads	0601
80440040744	0.0595	18	0.0595	---	---	---	---	"Jauncerīši 36", Ādaži, Ādažu novads	0601
80440040744	0.0575	19	0.0575	---	---	---	---	"Jauncerīši 37", Ādaži, Ādažu novads	0601
80440040744	0.0601	20	0.0601	---	---	---	---	"Jauncerīši 20", Ādaži, Ādažu novads	0601
80440040744	0.0603	21	0.0603	---	---	---	---	"Jauncerīši 24", Ādaži, Ādažu novads	0601
80440040744	0.0568	22	0.0568	---	---	---	---	"Jauncerīši 23", Ādaži, Ādažu novads	0601
80440040744	0.0601	23	0.0601	---	---	---	---	"Jauncerīši 20", Ādaži, Ādažu novads	0601
80440040744	0.4825	24	0.4825	1	7312030100	eksploatacijas aizsargoslas teritorija gar ielu vai ceļu – sarkanā līnija	0.4707	Jauncerīšu iela, Ādaži, Ādažu novads	1101
80440040744	0.0542	25	0.0542	1	7312030100	eksploatacijas aizsargoslas teritorija gar ielu vai ceļu – sarkanā līnija	0.0486	Kaļupu ceļš, Ādaži, Ādažu novads	1101
80440040744	0.0859	26	0.0859	1	7312030100	eksploatacijas aizsargoslas teritorija gar ielu vai ceļu – sarkanā līnija	0.0740	Vanagu iela, Ādaži, Ādažu novads	1101
80440040374	0.0700	27	0.0700	---	---	---	---	"Jauncerīši 6", Ādaži, Ādažu novads	0601
80440040374	0.0951	28	0.0951	---	---	---	---	"Jauncerīši 6a", Ādaži, Ādažu novads	0601
Kopā		2.2403							

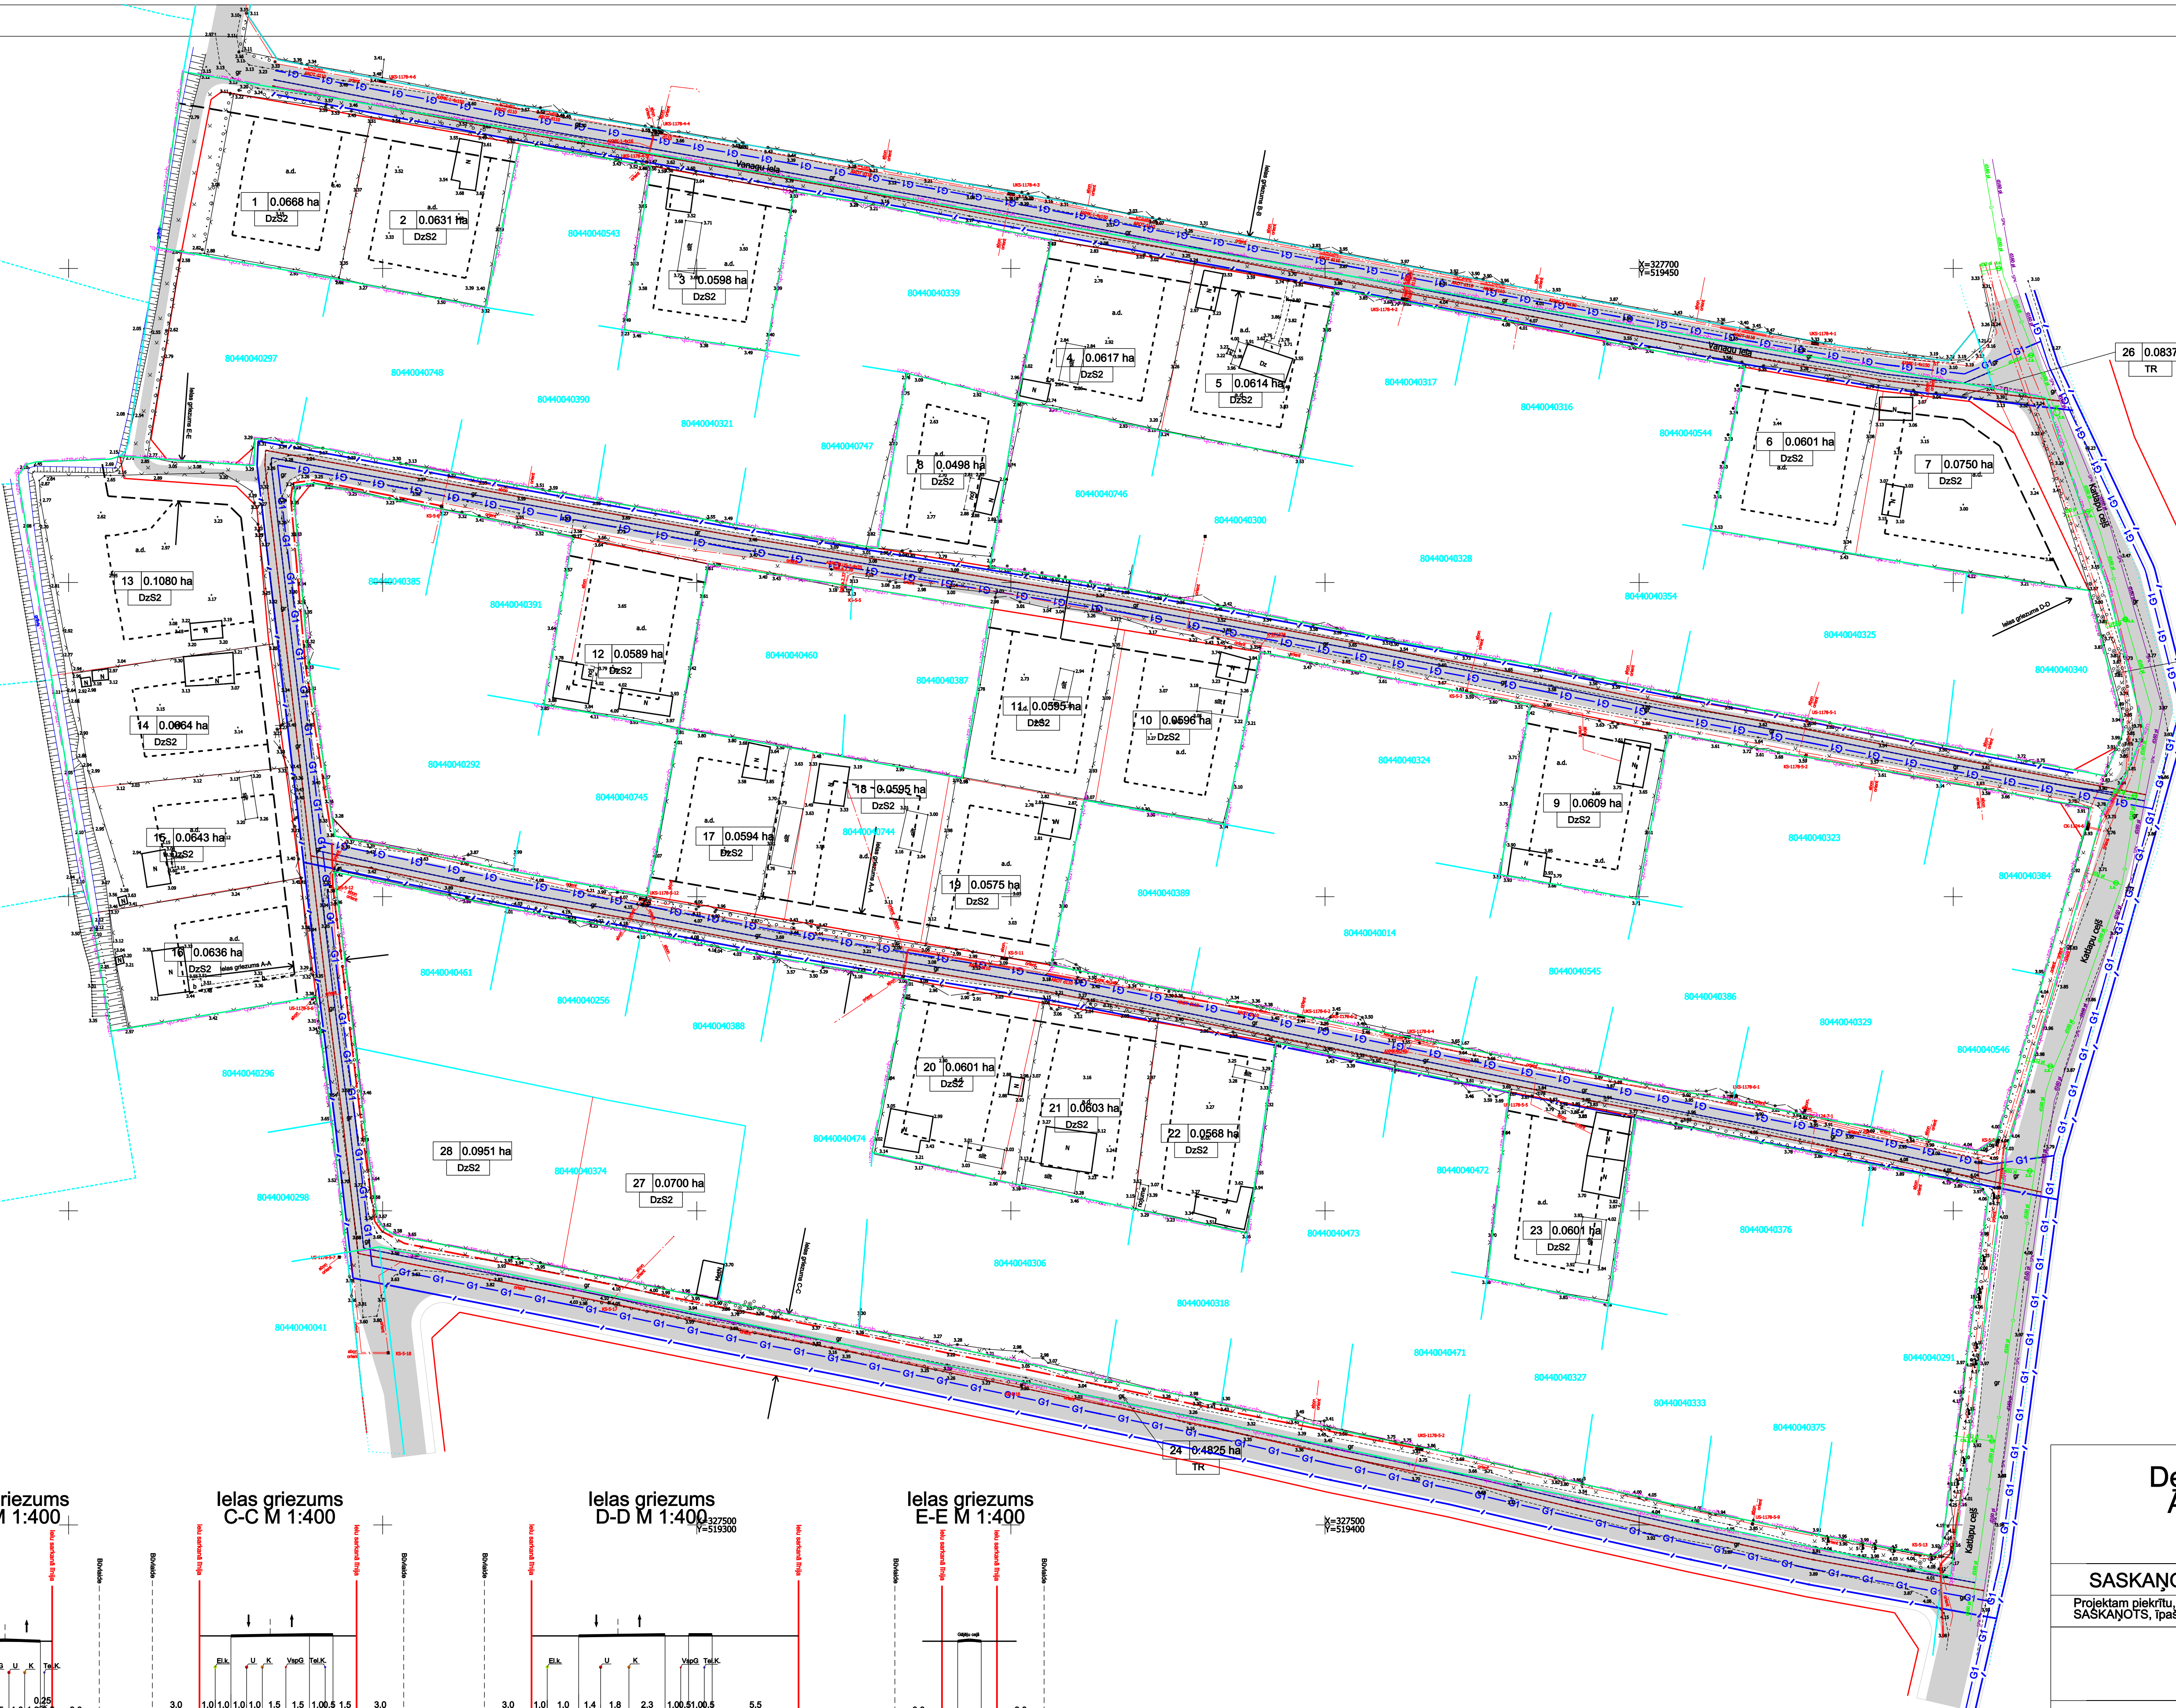

Projektētā teritorijas shēma pirms detālplānojuma izstrādes

Projektētā teritorijas shēma pēc detālplānojuma izstrādes

APZĪMĒJUMI	
	Zemes vienības robeža
	Projektējamā zemes vienības robeža
	Ielas sarkanā līnija
	Pārceļamā ielas sarkanā līnija
	Būvlaide
	Apbūves līnija
	Projektējamās elektroliņijas ar uzskaites skapi pie robežas
	Projektējamā sakuru līnija
	Projektējamais vidēja spiediena gāzes vads ar uzskaites skapi
	Projektējamais kanalizācijas vads
	Projektējamais ūdensvads
	Atdalāmā īpašuma kārtas numurs un platība
	Projektējamā iela

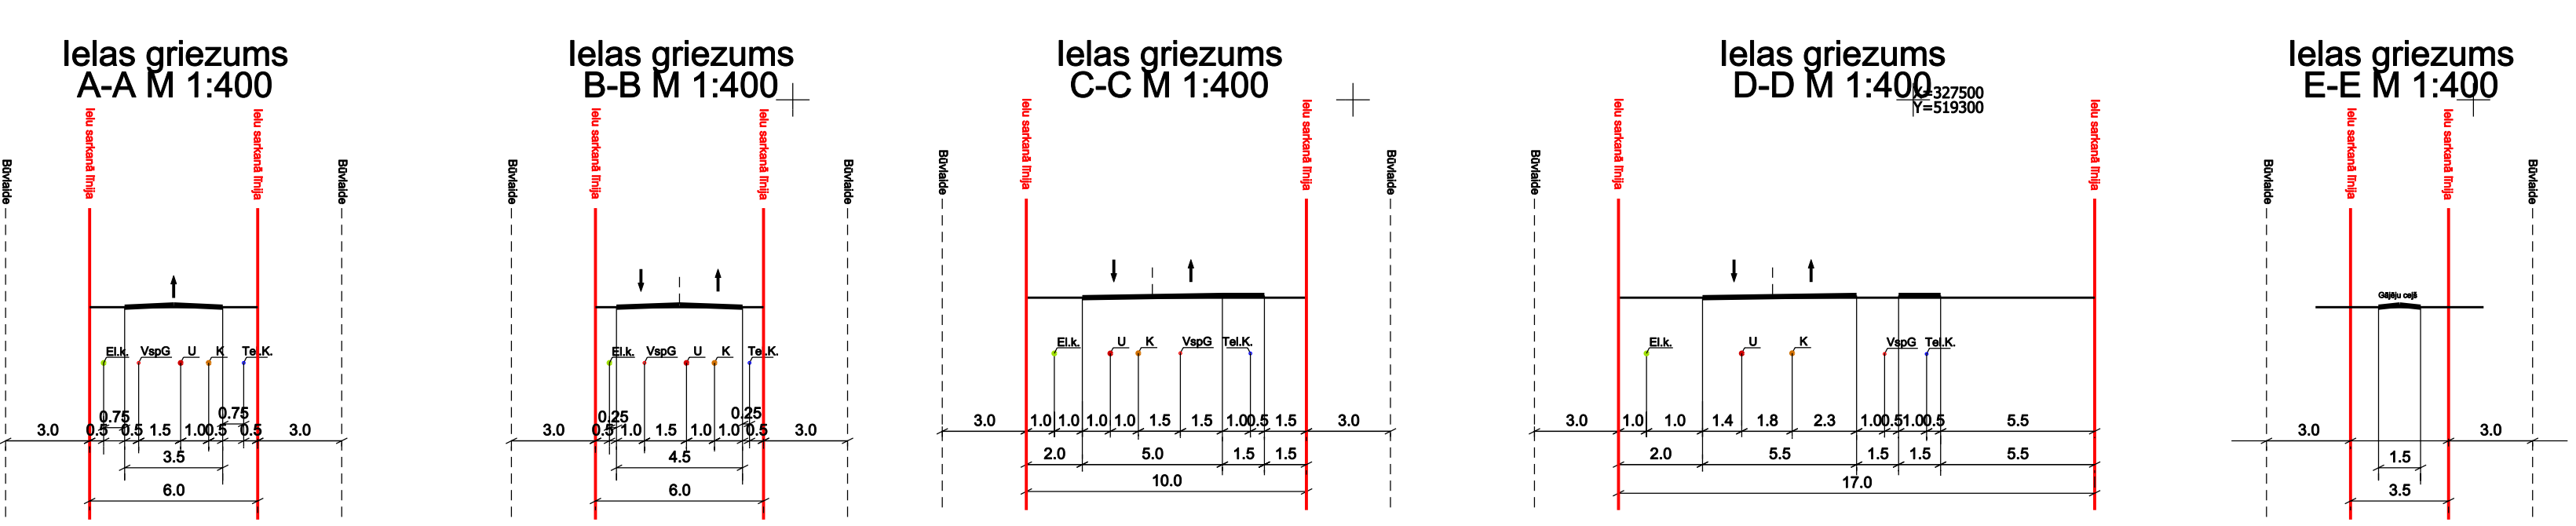

**Detālplānojums īpašumiem "Jauncerīši" Ādaži, Ādažu novads, apgrūtinājumi un atļautās izmantošanas plāns**

<b>SASKAŅOJUMI:</b>	<b>Paraksts</b>	<b>Vārds, uzvārds</b>	<b>Datums</b>
Projekta izstrādātāja nosaukums: SASKAŅOTS, Īpašnieki		Valta Babule	24.09.2018
SIA "M un M risinājumi" reg.Nr.40203017586 Rīga, Struktūru 14a-2017a, LV - 1039 tālr. 29336756, e-pasts: maris.mistis@inbox.lv			
LKS-92 TM koordinātu sistēma Latvijas normālo augstumu sistēma (LKS-2000.S) TM projekcijas mēroga koeficients m=0,999606			
Apliecinu, ka detālplānojuma projekta izstrādi veidoju normatīvo aktu pasākām.	Mārcis Mīstis	03.09.2018	Kartogrāfiskā pamatne: Topogrāfiskais plāns Mēroga 1:500 Detālplānojuma izstrādes mēroga 1:500
Zemes ierīkotāja sertifikāts AA00000087 izdots 06.07.2011, derīgais līdz 05.07.2021.			Lapa 1 GP 1