

Shēma 3A

Shēma 3B (Islaicīgo stacionāro darbu vieta, norobežota ar vadkonusiem)

- PIEZĪMES**
  12. Shēma 3 izstrādāta kopā ar shēmu 3A, balstoties datiem shēmas 3 darbības kopā ar shēmu 3B.

**Brīdinājuma plakāts (2,0 x 1,5 m)**

**UZMANĪBU!**


**DAARUS VEIC**

**UZ CEĻA STRADĀ**

tel. +371 67316809

Shēma 3



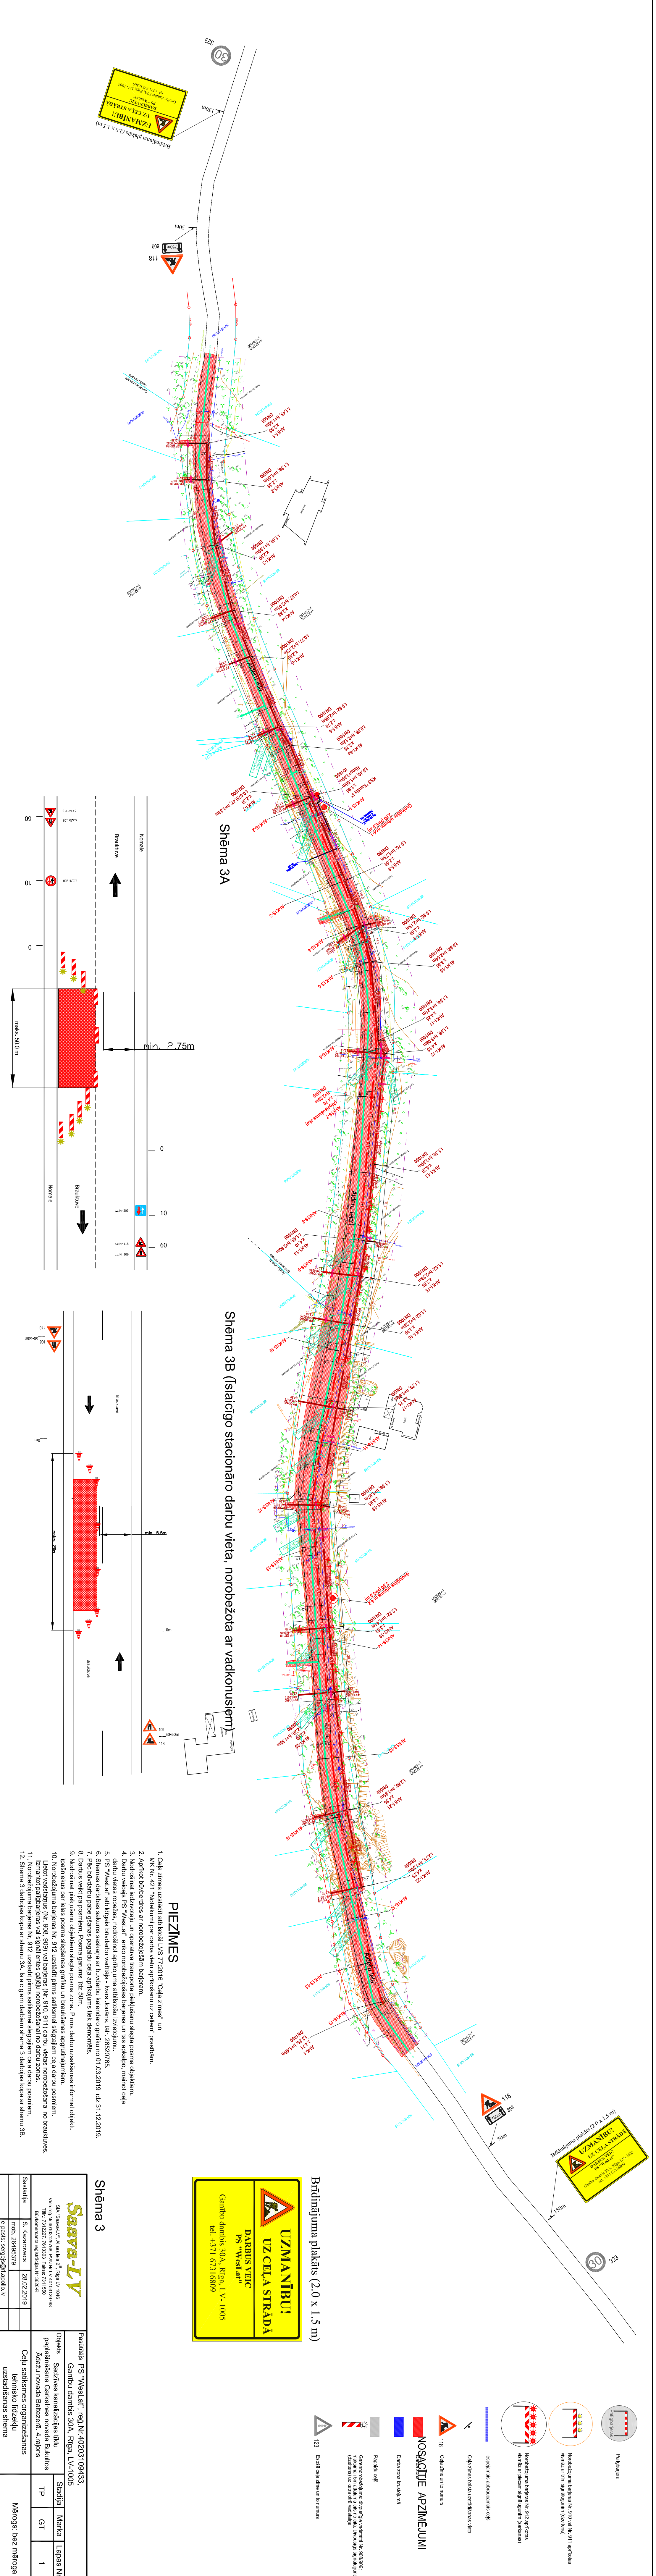











