



Projektētā teritorijas shēma
pirms detālplānojuma
izstrādes

Projektētā teritorijas shēma
pēc detālplānojuma
izstrādes

Esošā zemes vienība		Platība ha		Projektētās zemes vienības un apgrūtinājumi		Apgrūtinājumi		Adresācija	Lietošanas mērķa priekšlikums
Kadastra apzīmējums	Kopā	Kadastra apzīmējums	Kopā	Nr.	Kadastra apzīmējums	Kārtas Nr.	Klasifikācijas kods		
80440140320	2,7273			1	0,1221 ha no 80440140320	—	—	Kanāla iela 25b, Alderi, Ādažu novads	0601
				2	0,1229 ha no 80440140320	—	—	Brīnumu iela 1, Alderi, Ādažu novads	0601
				3	0,1369 ha no 80440140320	—	—	Brīnumu iela 5, Alderi, Ādažu novads	0601
				4	0,1202 ha no 80440140320	—	—	Brīnumu iela 3, Alderi, Ādažu novads	0601
				5	0,1414 ha no 80440140320	—	—	Brīnumu iela 7, Alderi, Ādažu novads	0601
				6	0,1612 ha no 80440140320	—	—	Brīnumu iela 9, Alderi, Ādažu novads	0601
				7	0,1202 ha no 80440140320	—	—	Brīnumu iela 2, Alderi, Ādažu novads	0601
				8	0,1230 ha no 80440140320	—	—	Brīnumu iela 4, Alderi, Ādažu novads	0601
				9	0,1211 ha no 80440140320	—	—	Brīnumu iela 6, Alderi, Ādažu novads	0601
				10	0,1210 ha no 80440140320	—	—	Brīnumu iela 8, Alderi, Ādažu novads	0601
				11	0,1976 ha no 80440140320	—	—	Brīnumu iela 10, Alderi, Ādažu novads	0601
				12	0,1433 ha no 80440140320	—	—	Brīnumu iela 12, Alderi, Ādažu novads	0601
				13	0,1742 ha no 80440140320	—	—	Brīnumu iela 14, Alderi, Ādažu novads	0601
				14	0,6063 ha no 80440140320	—	—	Brīnumu iela 11, Alderi, Ādažu novads	0601
				15	0,3159 ha no 80440140320	1	7312030100	eksploatacijas aizsargostas teritorija gar ielu vai ceļu – sarkanā līnija	1101
					Kopā	2,7273			

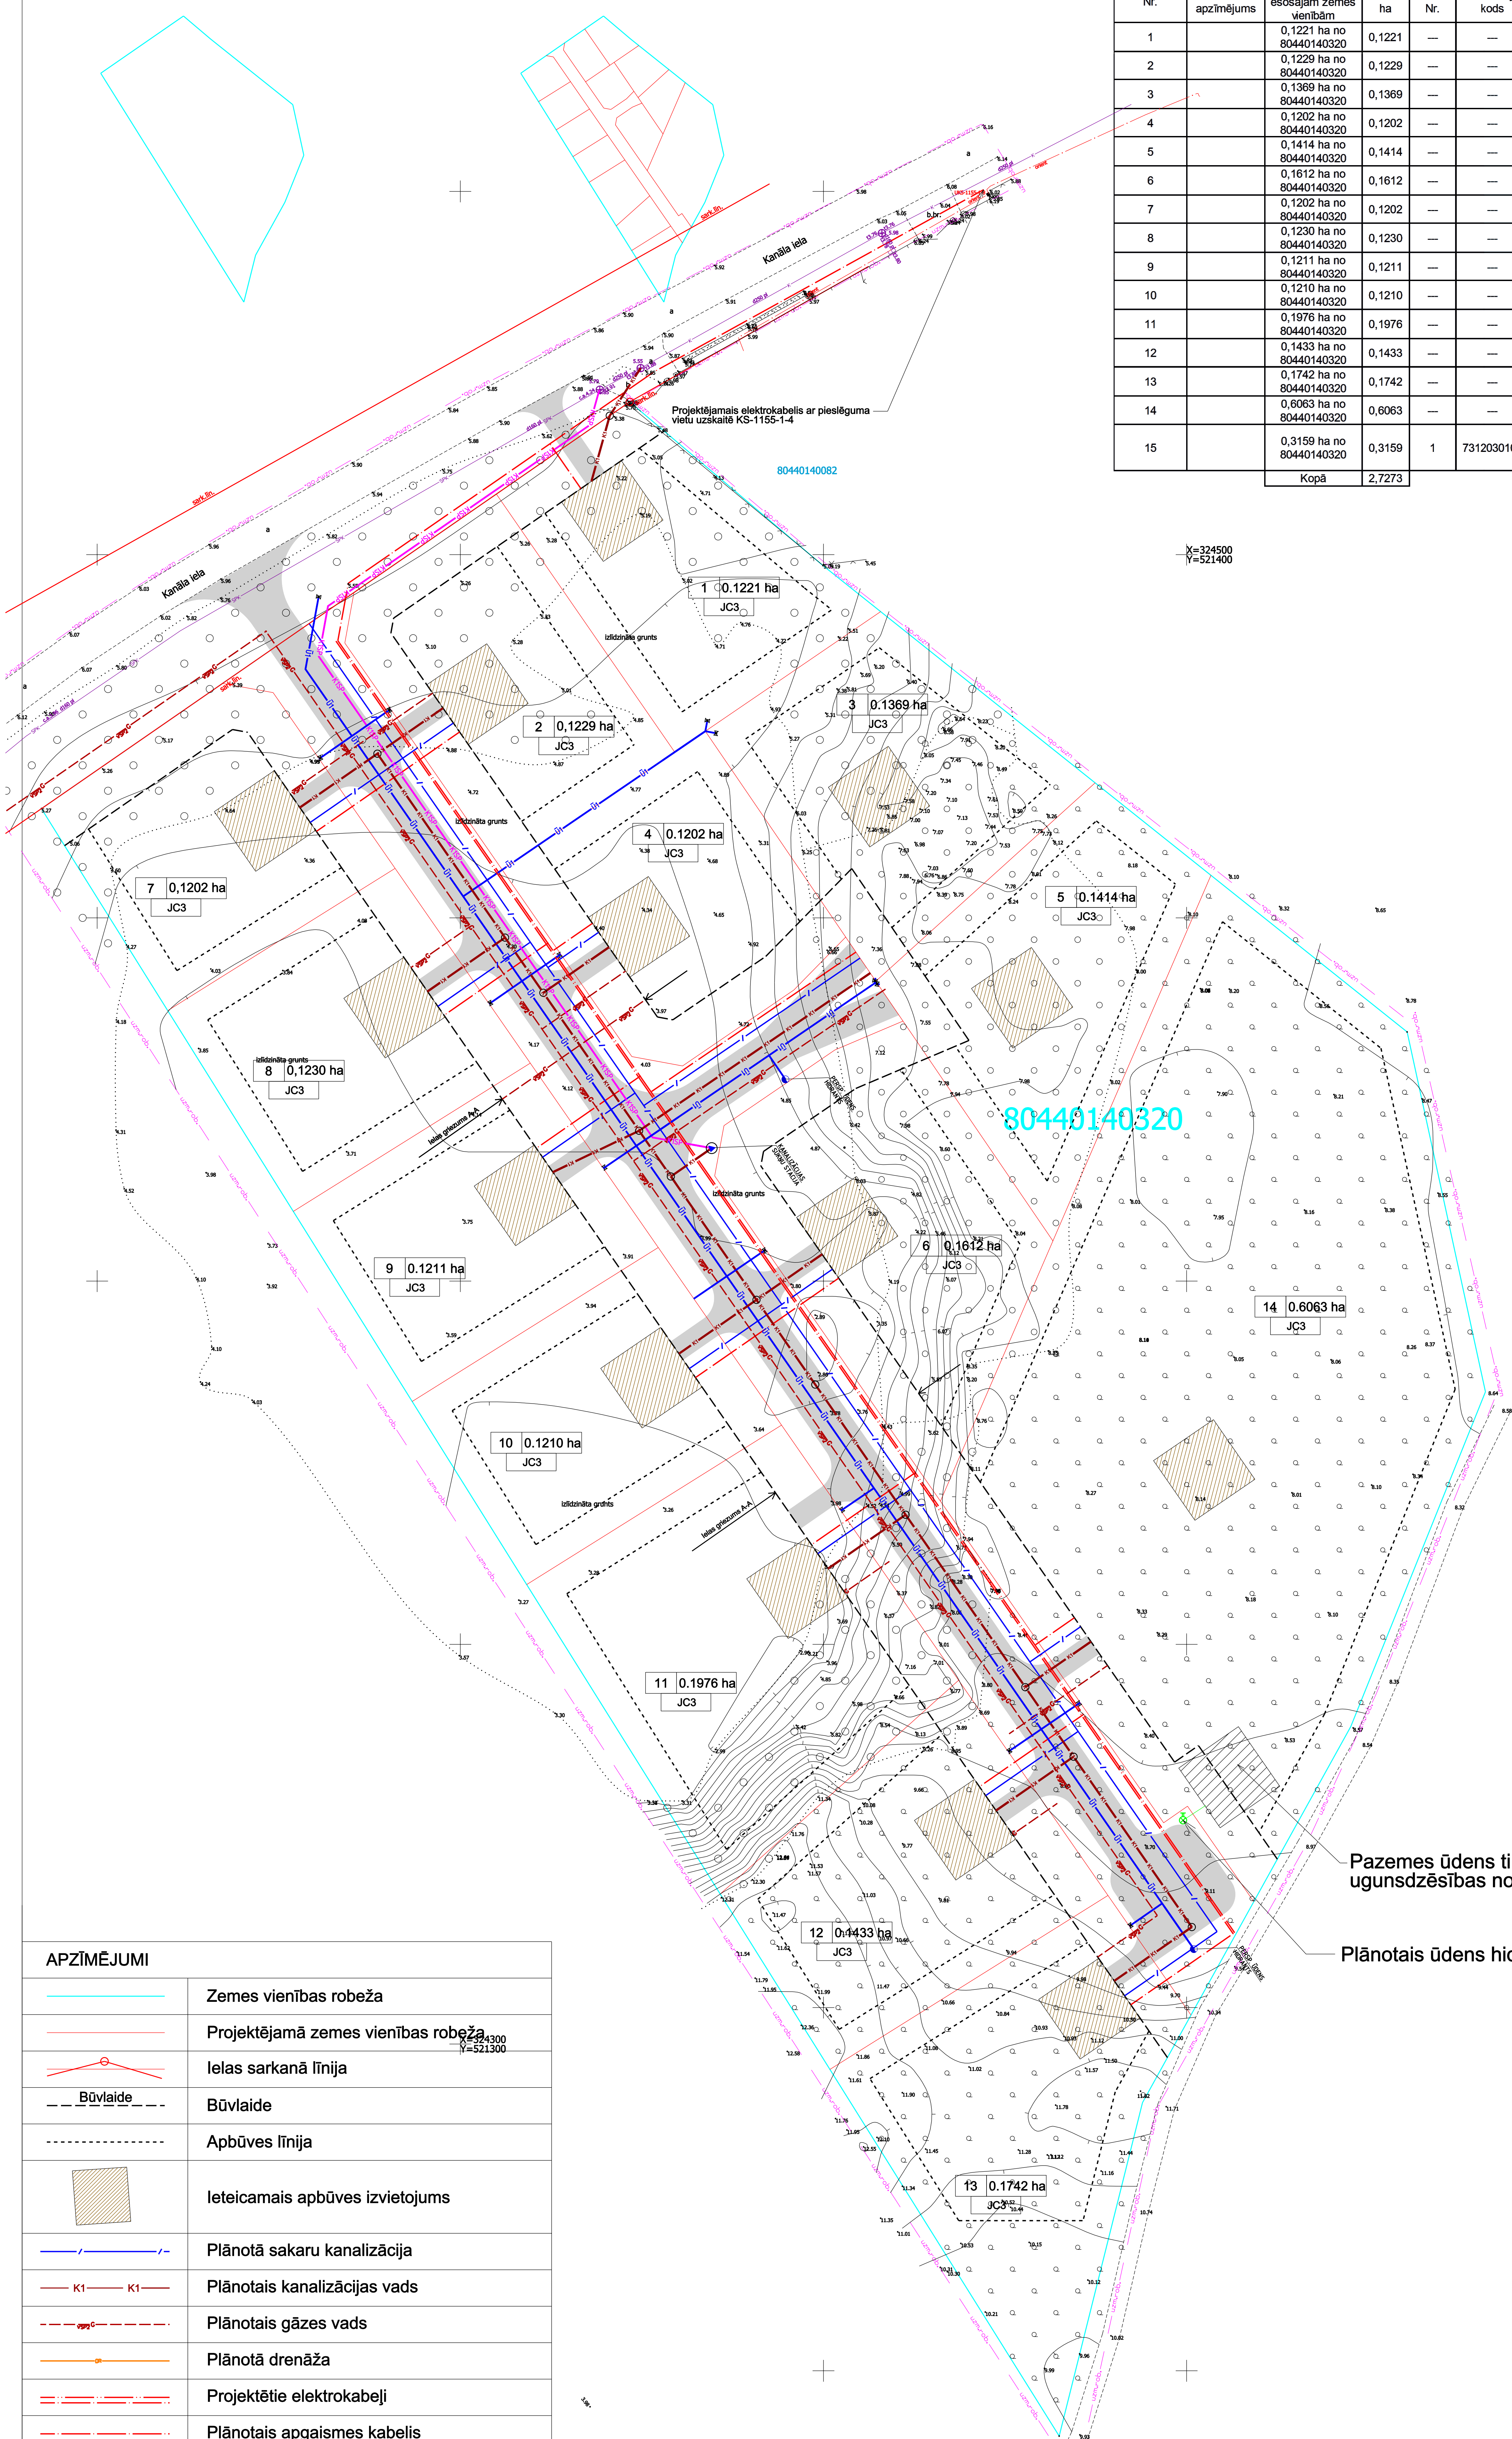

APZĪMĒJUMI	
	Zemes vienības robeža
	Projektējamā zemes vienības robeža
	Ielas sarkanā līnija
	Būvlaide
	Apbūves līnija
	Ieteicamais apbūves izvietojums
	Plānotā sakaru kanalizācija
	Plānotais kanalizācijas vads
	Plānotais gāzes vads
	Plānotā drenāža
	Projektētie elektrokabeļi
	Plānotais apgaismes kabelis
	Atdalāmā īpašuma kārtas numurs, platība un atļautā izmantošana
	Ielas braucamā daļa
	Gāzes vads
	Kanalizācijas vads
	Ūdens vads
	Elektrokabeļi
	Ielas sarkanā līnija

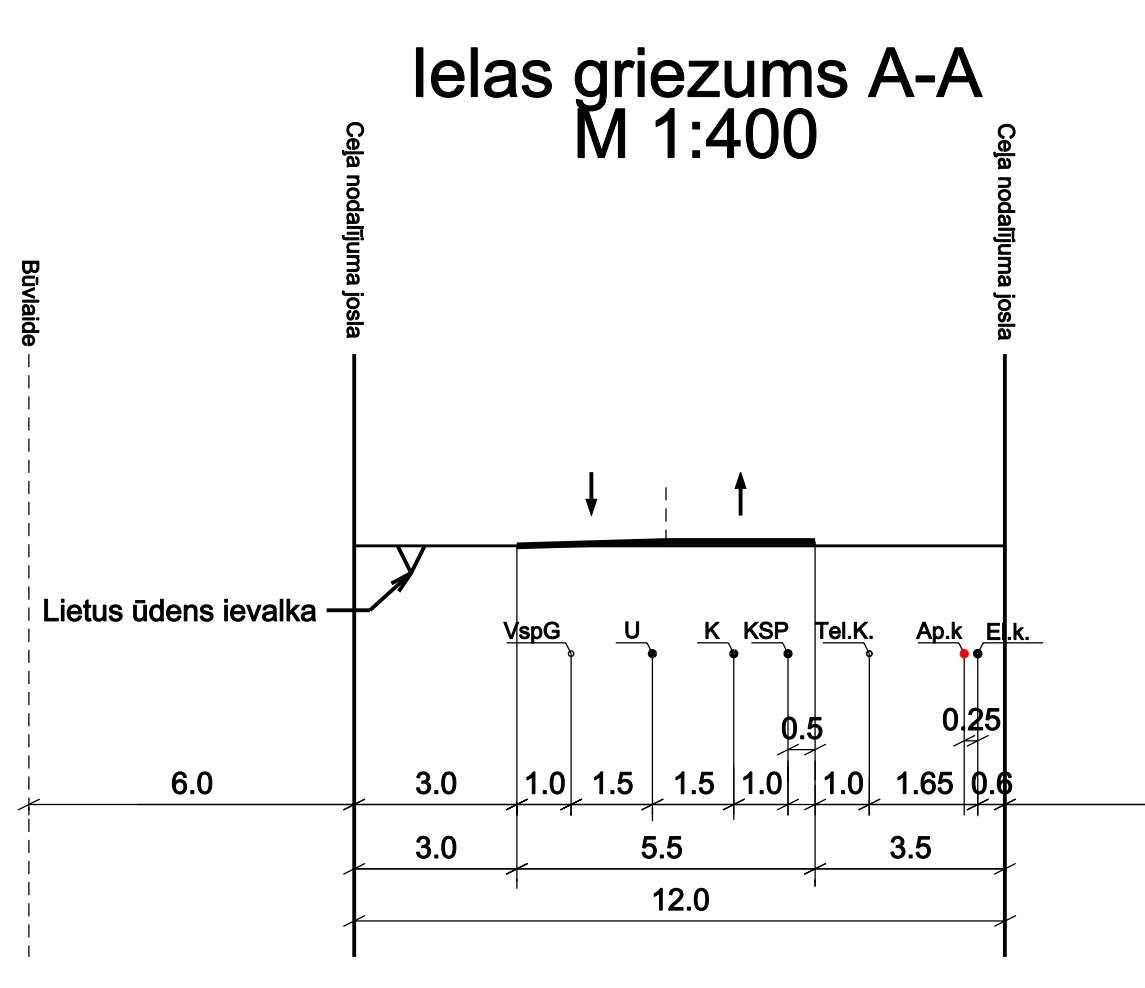

Pazemes ūdens tilpne 110m3
ugunsdzēsības nodrošināšanai

Plānotais ūdens hidrants

Detālplānojums īpašumam Kanāla iela 25B Alderi, Ādažu novads, Komunikāciju un atļautās izmantošanas plāns			
SASKAŅOJUMI:	Paraksts	Vārds, uzvārds	Datums
Projekta patiņš, izstrādātājs: SASKAŅOJUMS, 80440140320 (pašvaldība)			28.12.2018
Projekta patiņš, izstrādātājs: SIA "M un M nābūvums" reģ.Nr.40203017598 Rīga, Smilšu iela 14a-2017a, LV-1033 tālrunis: 26356150, e-pasts: maris.mestis@inbox.lv			
Aplicinātā detālplānojuma projekta izstrādātājs: normatīvo aktu pasākums	Mācītājs: Mācītājs	28.12.2018	Lapas 1
Zemes ierīkošanas sertifikāts: AA000000007 izdots 06.07.2011, derīgais līdz 05.07.2021.	Karogrāfiskā pamatska: Topogrāfiskais plāns Mērogs 1:500 Detālplānojuma toniņas mērogs 1:1000		Lapa GP 1