


APZĪMĒJUMI	
	Zemes vienības robeža
	Projektējamā zemes vienības robeža
	Ielas sarkanā līnija
	Būvlaide
	Apbūves līnija
	Transporta kustības virziens
	Atdalāmā īpašuma kārtas numurs, platība un atļautā izmantošana
	Ielas braucamā daļa un ietve
	Gāzes vads
	Kanalizācijas vads
	Ūdens vads
	Elektrokabelis
	Ielas sarkanā līnija

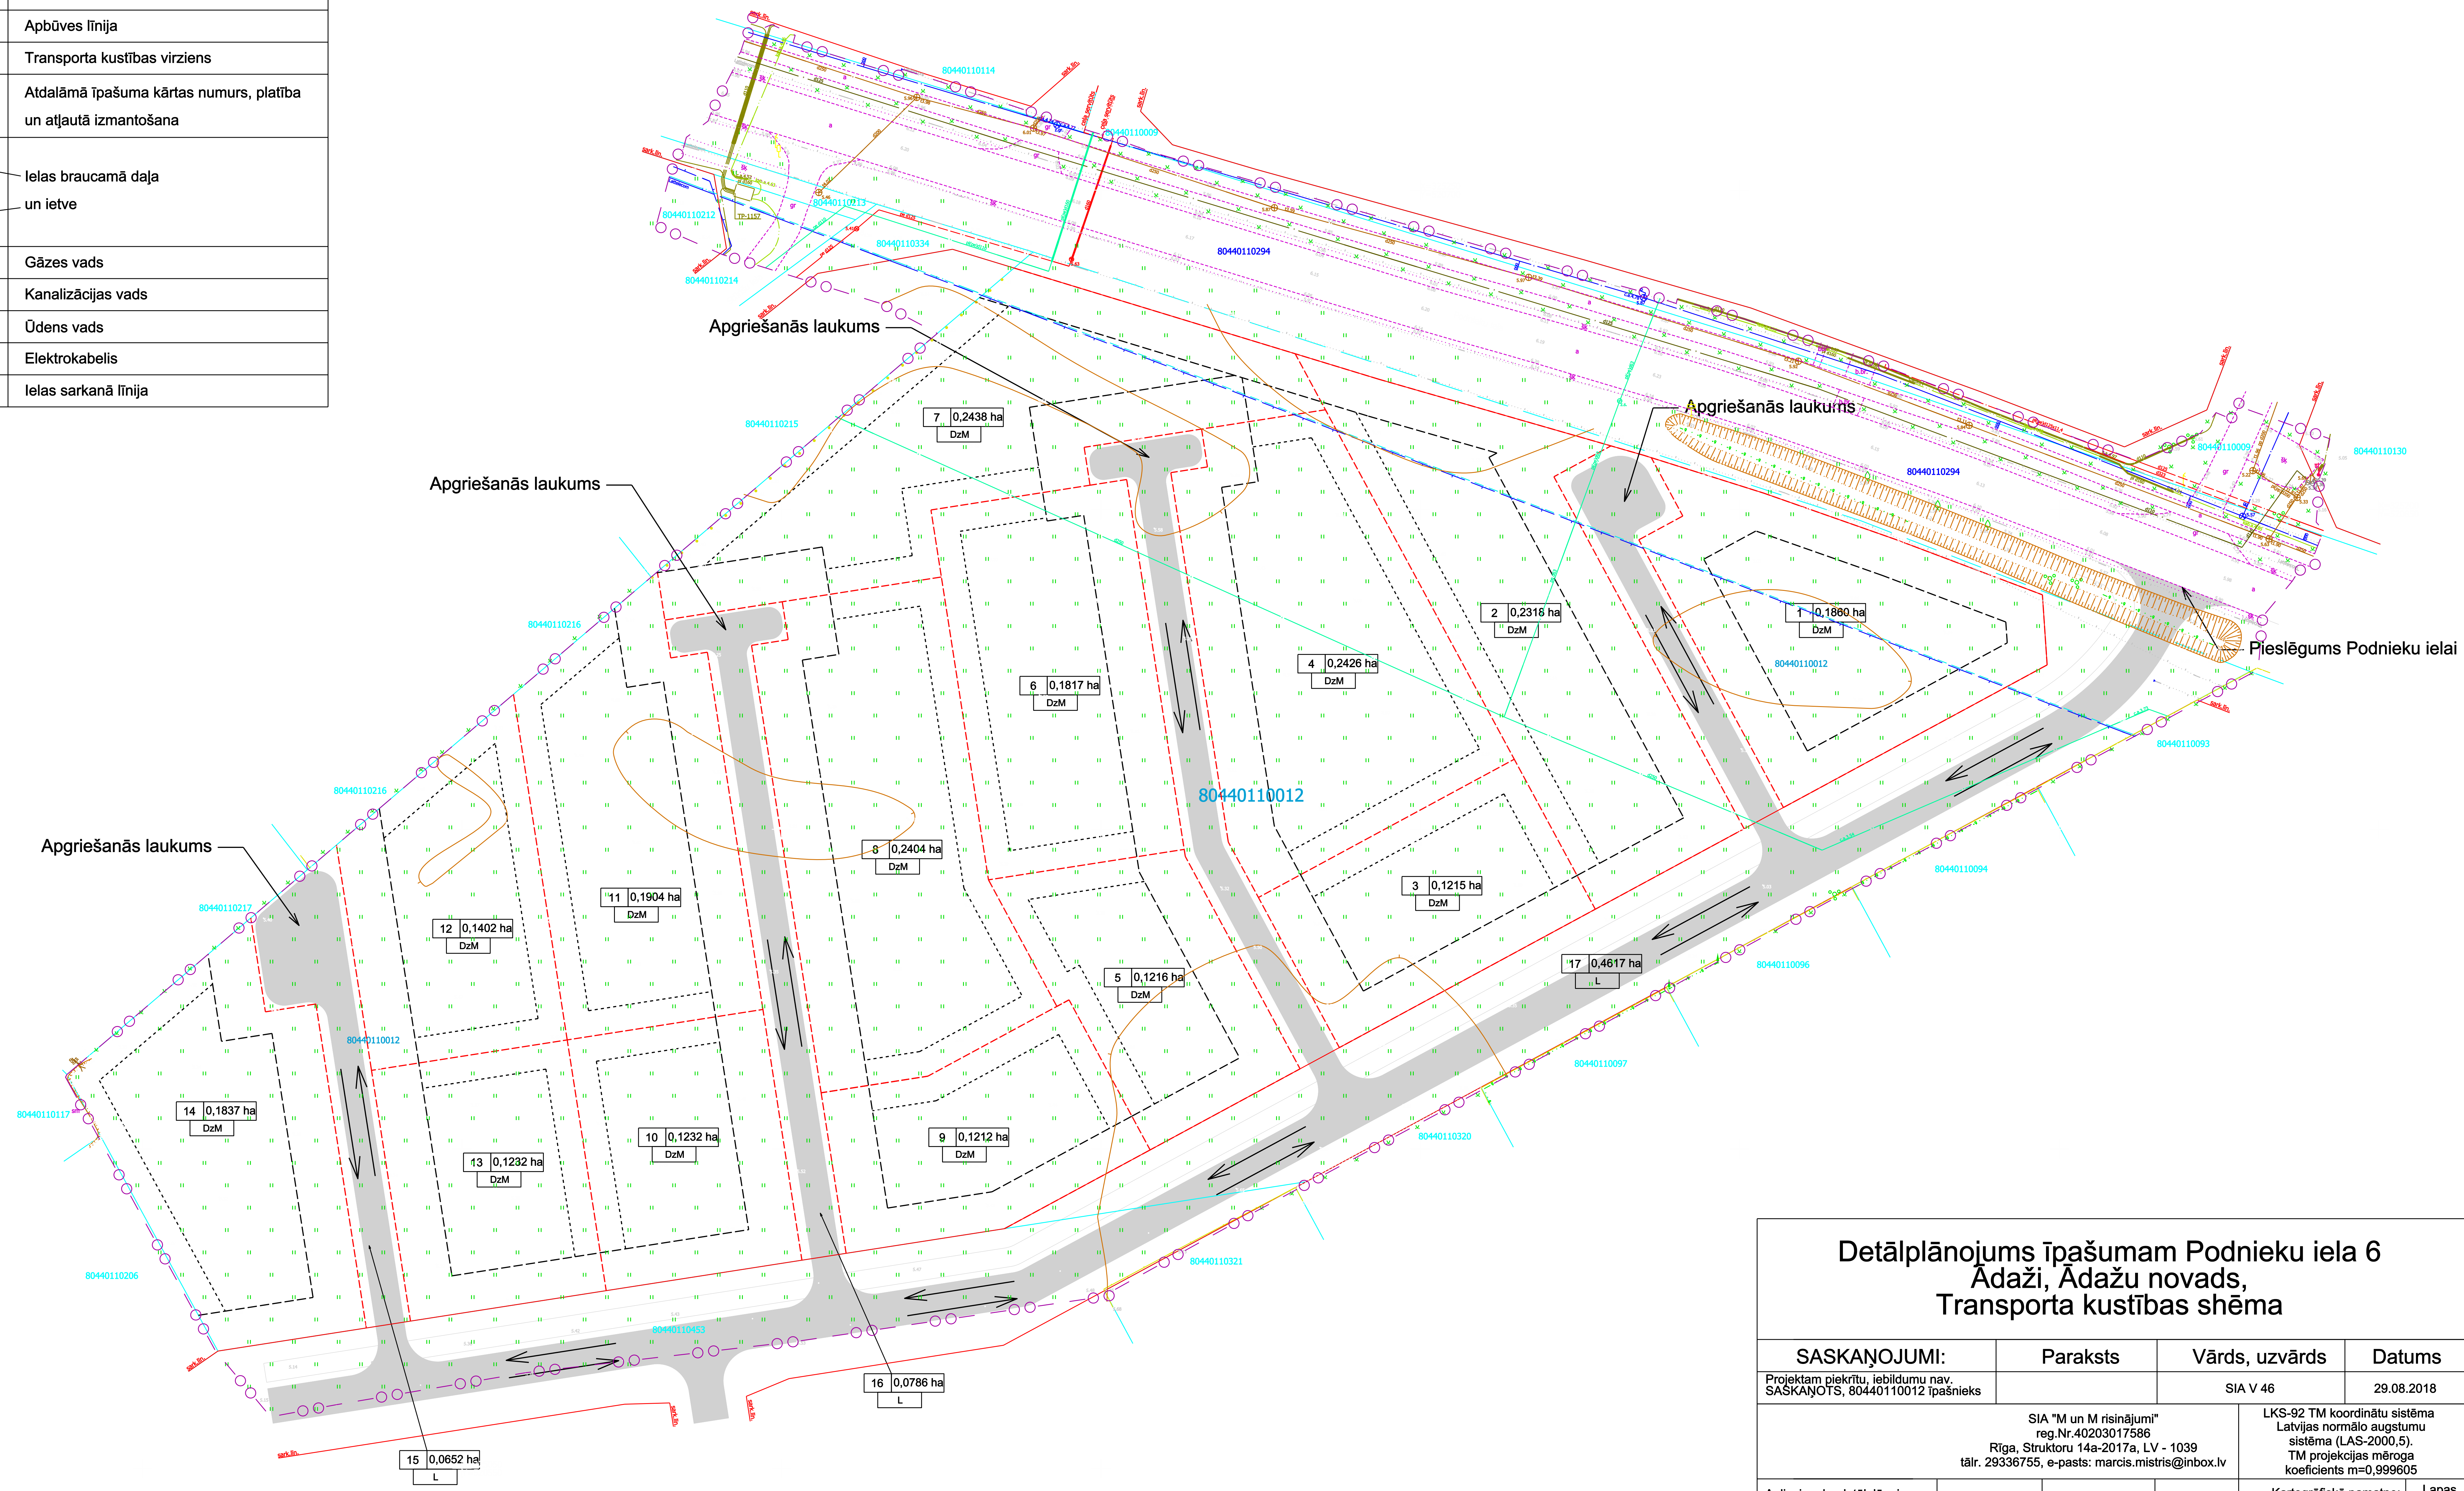

Detālplānojums īpašumam Podnieku iela 6 Ādaži, Ādažu novads, Transporta kustības shēma			
SASKAŅOJUMI:	Paraksts	Vārds, uzvārds	Datums
Projektam piekritu, iebildumu nav. SASKAŅOTS, 80440110012 īpašnieks		SIA V 46	29.08.2018
SIA "M un M risinājumi" reg.Nr.40203017586 Rīga, Struktūru 14a-2017a, LV - 1039 tālr. 29336755, e-pasts: marcis.mistris@inbox.lv		LKS-92 TM koordinātu sistēma Latvijas normālo augstumu sistēma (LAS-2000,5). TM projekcijas mēroga koeficients m=0,999605	
Apliecinu, ka detālplānojuma projekts izstrādāts atbilstoši normatīvo aktu pasībām.	Mārcis Mistris	18.09.2018	Kartogrāfiskā pamatne: Topogrāfiskais plāns Mērogs 1:500 Detālplānojuma izdrukas mērogs 1:1000
Zemes ierīkotāja sertifikāts AA000000087 izdots 06.07.2011, derīgs līdz 05.07.2021.			Lapas 1 Lapa GP 1