Ģenerālplāns ar ūdensvada un kanalizācijas tīkliem M1:500

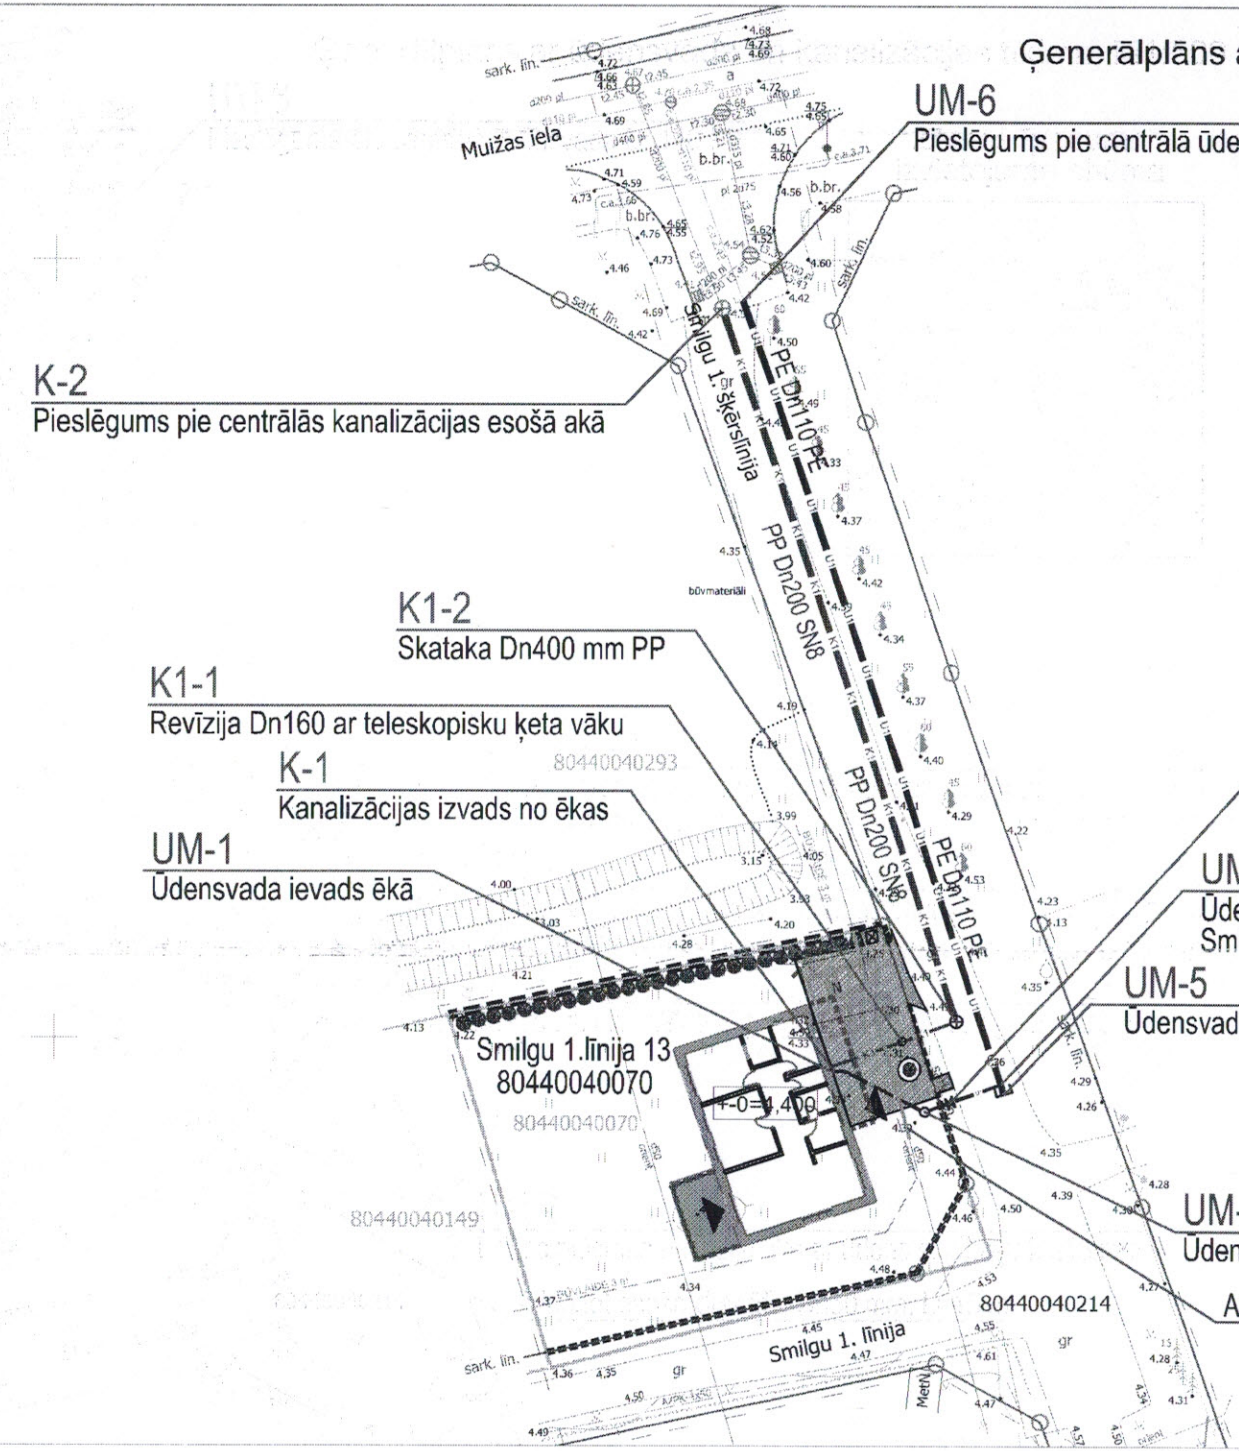
Muižas iela
Smilgu 1. šķērslīnija
PE Dn110 PE
PP Dn200 SN8
PP Dn200 SN8
PE Dn110 PE
Smilgu 1.līnija 13
80440040070
80440040070
80440040293
80440040149
80440040214
Smilgu 1. līnija
sark. lin.
b.br.
gr
bērnu laukums
bērnu laukums
bērnu laukums