


Objekta izvietojuma shēma

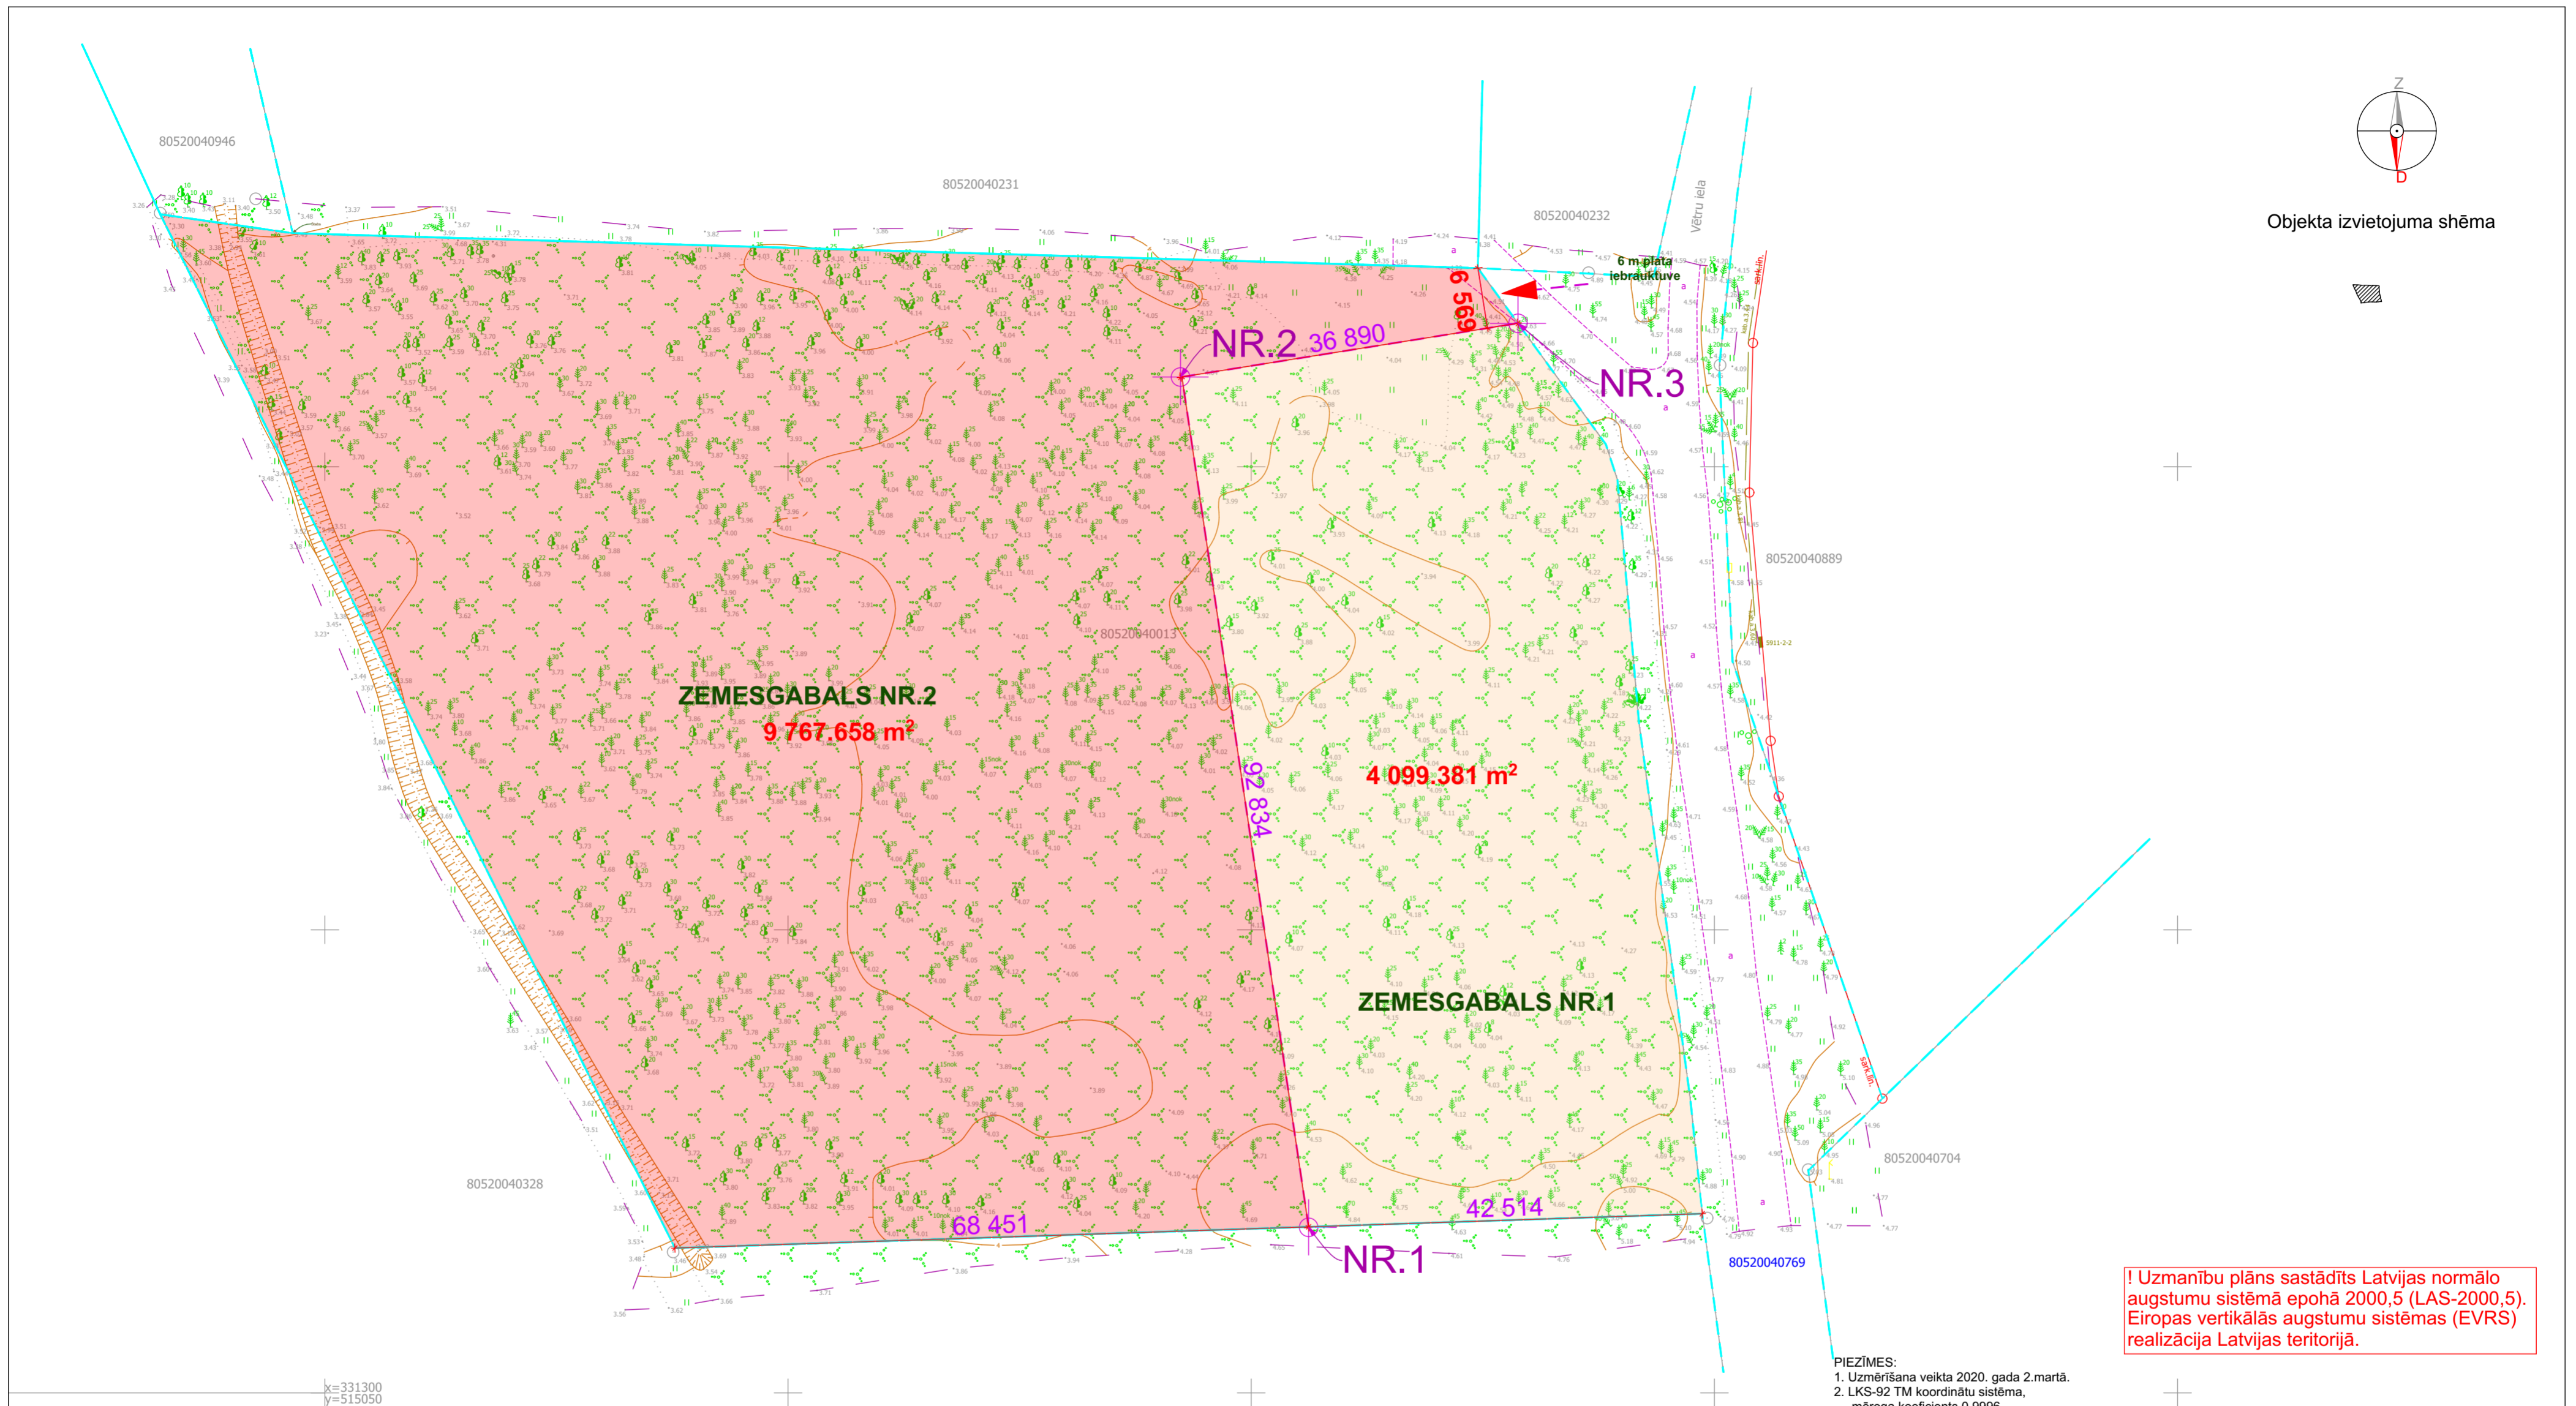

! Uzmanību plāns sastādīts Latvijas normālo augstumu sistēmā epochā 2000,5 (LAS-2000,5). Eiropas vertikālās augstumu sistēmas (EVRS) realizācija Latvijas teritorijā.

- PIEZĪMES:**
1. Uzmērīšana veikta 2020. gada 2.martā.
 2. LKS-92 TM koordinātu sistēma, mēroga koeficients 0,9996.
 3. **Latvijas normālo augstumu sistēma (LAS-2000,5).**
 4. Uzmērīšanā izmantota EUPOS-RĪGA bāzes stacija "VANG" un noteikti atbalstpunkti:
GP 5010: x=331407.235, y=515025.014, H=3.537m;
GP 5011: x=331432.828, y=514979.967, H=3.256m;
GP 5012: x=331309.782, y=515030.448, H=3.580m.
 5. Nekustamā īpašuma kadastra kartes dati uz 05.03.2020. Dati iegūti portālā www.kadastrs.lv (edoc 2457914). Saskaņā ar VZD sniegto informāciju zemes vienību robežas ir attēlotas atbilstoši zemes kadastrālās uzmērīšanas un vietējā geodēziskā tīkla precizitātei un var nesakrist ar situāciju plānā.
 6. Objekta platība - 1.68 ha.
 7. Ielu sarkanās līnijas attēlotas atbilstoši pašvaldības teritorijas plānojumam.
 8. Topogrāfiskie apzīmējumi ir attēloti atbilstoši MK noteikumu Nr.281 1.pielikumam.

MDC
 Dati ievadīti pašvaldības ADTI datu bāzē.
 Uzmērījums reģistrēts ar Nr. **8052 TP 199359**
 2020.gada 30.martā
 SIA "Mēriecības Datu Centrs" Limbažu iela 9 - 486, Rīga, LV-1005
 Tālr.: +371 67496833 Fakss: +371 67387483 e-pasts: info@mdc.lv www.mdc.lv www.topografija.lv

Komunikācija	Organizācija	Paraksts	Datums	Uzvārds	Piezīmes
sak.kab.	Tet SIA	e-pasts	19.03.2020.	V.Geikins	PN-76891
sark.līn.	Camikavas novada dome	Paraksts	12.03.2020.	Z.Varts	
gāze	AS Gaso	Paraksts	09.03.2020.	G.Graudiņš	
el.kab.	AS "Sadales tīkls"	e-pasts	05.03.2020.	K.Zalāns	P-18245
ūd.,kan.,silt.	PA "Camikavas komunālserviss"	Paraksts	12.03.2020.	A.Solovjovs	Sask.Nr.53
drenāža	ZMNĪ	e-pasts	05.03.2020.	A.Ābele	

AZIMUTS®		SIA "AZIMUTS inženierizpēle"		Pasūtītājs	
Valdes locekle	Kristīne Mitule	Skolas iela 21-401C, Rīga,	23.03.2020.	"Kraukļi", Camikavas novads	
Sertificēts geodēzists sert. Nr. AC0249	Helmutis Pantelis	Reģ.Nr.40003879063	23.03.2020.	SIA "Camikavas tūrisma un atpūtas centrs"	
Datora operators	Helmutis Pantelis	tel. 67271134, 28809818	23.03.2020.	Pasūtītājs	Stādīja tpr.
Pārzemes komunikāciju inženieris	Zane Mitule		23.03.2020.	Rasēja	Topogrāfiskais plāns
Arh.Nr.20/082		Mērogs 1 : 500			Lapas 1