


Projektētās teritorijas shēma
pirms zemes ierīcības projekta
izstrādes




Projektētās teritorijas shēma
pēc zemes ierīcības projekta
izstrādes

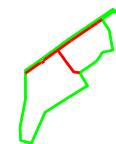

SASKANOTS		
Ādažu novada pašvaldība	S. Grīnbergs	16.09.22
AS Sadales tīkls	A.Lūsis	08.09.22
SIA Ādažu ūdens	J. Neilands	07.09.22
SIA ZMNĪ	A. Ābele	07.09.22
Ādažu novada pašvaldība	L. Balode	05.09.22
Ādažu novada pašvaldība	P. Sablins	19.09.22

MDC Pārbaudīts un reģistrēts pašvaldības
ADTI datu bāzē ar Nr.
ZI 236325
2022.gada 19.septembrī
Mēriņniecības Datu Centrs
tālrunis: +371 67496833 e-pasts: info@mdc.lv www.mdc.lv www.topografija.lv

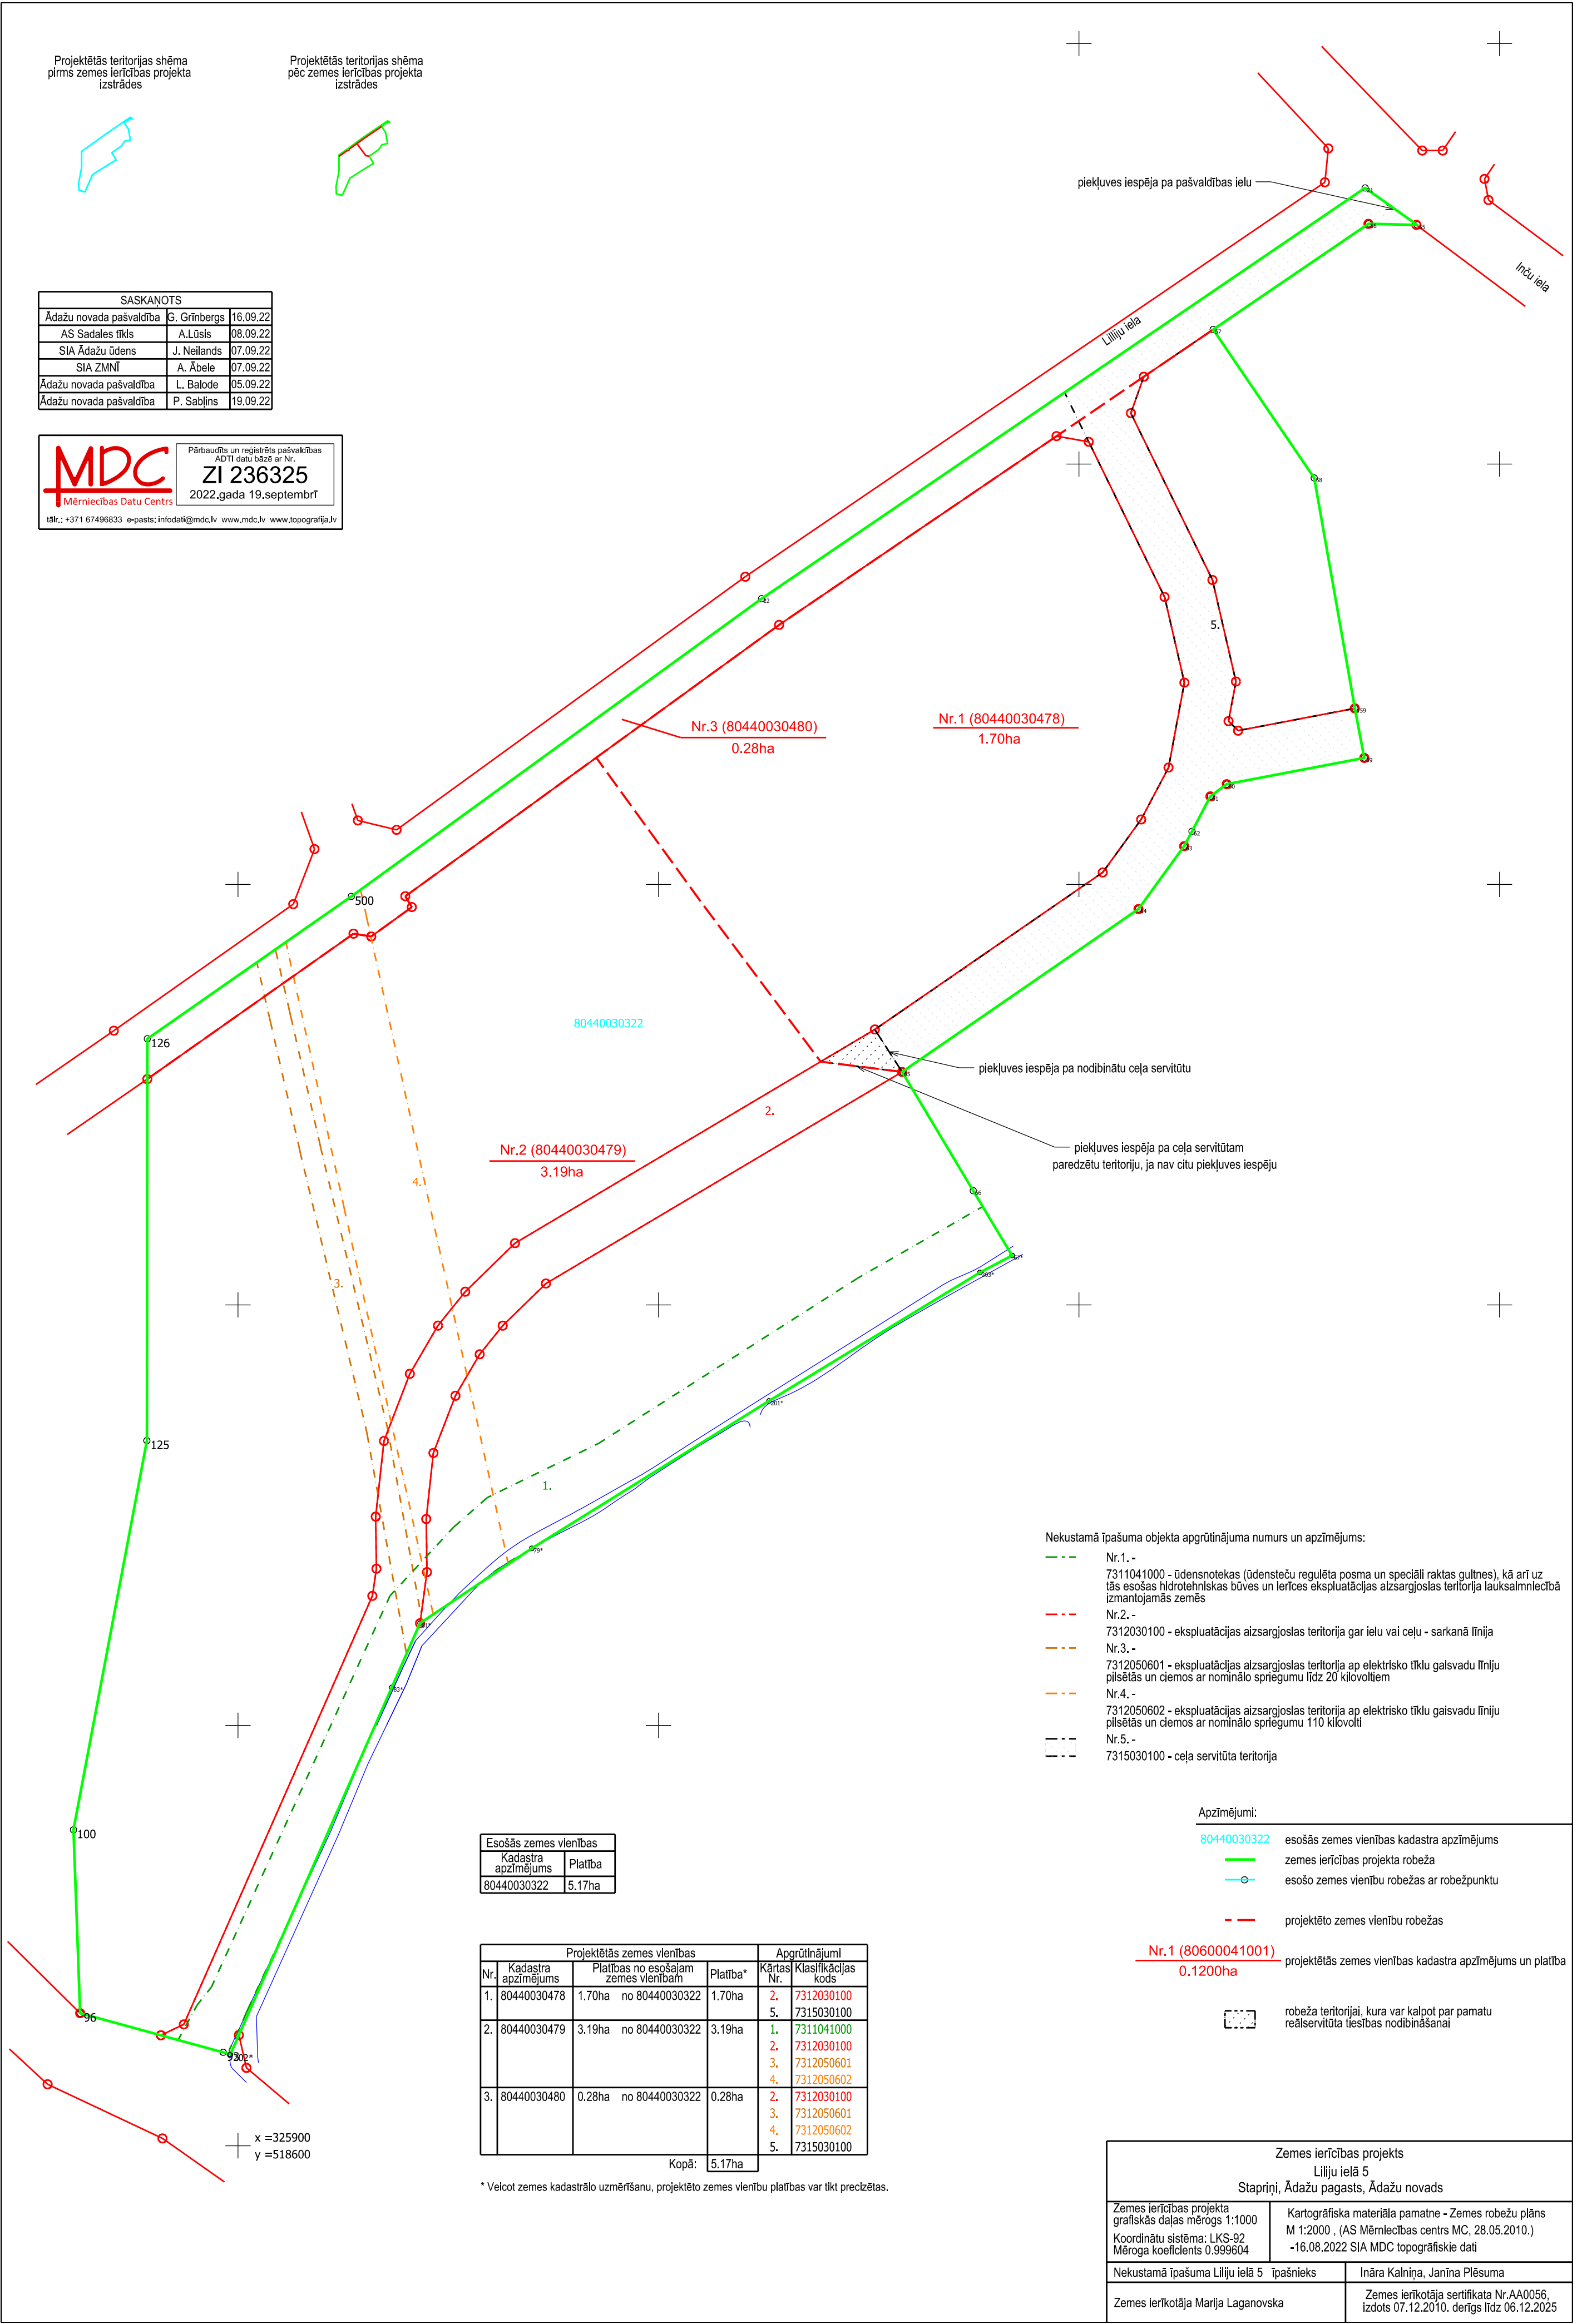

- Nekustamā īpašuma objekta apgrūtinājuma numurs un apzīmējums:
- Nr.1. - 7311041000 - ūdensnotekas (ūdensteču regulēta posma un speciāli raktas gultnes), kā arī uz tās esošās hidrotehniskas būves un ierīces ekspluatācijas aizsargjoslas teritorijā lauksaimniecībā izmantojamās zemēs
 - Nr.2. - 7312030100 - ekspluatācijas aizsargjoslas teritorija gar ielu vai ceļu - sarkanā līnija
 - Nr.3. - 7312050601 - ekspluatācijas aizsargjoslas teritorija ap elektrisko tīklu gaisvadu līniju pilsētās un ciemos ar nominālo spriegumu līdz 20 kilovoltiem
 - Nr.4. - 7312050602 - ekspluatācijas aizsargjoslas teritorija ap elektrisko tīklu gaisvadu līniju pilsētās un ciemos ar nominālo spriegumu 110 kilovolti
 - Nr.5. - 7315030100 - ceļa servitūta teritorija

- Apzīmējumi:
- 80440030322 esošās zemes vienības kadastra apzīmējums
 - zemes ierīcības projekta robeža
 - esošo zemes vienību robežas ar robežpunktu
 - projektēto zemes vienību robežas
 - Nr.1 (8060041001) projektētās zemes vienības kadastra apzīmējums un platība 0.1200ha
 - robeža teritorijai, kura var kalpot par pamatu reālservitūta tiesības nodibināšanai

Esošās zemes vienības	
Kadastra apzīmējums	Platība
80440030322	5.17ha

Nr.	Projektētās zemes vienības			Apgrūtinājumi	
	Kadastra apzīmējums	Platības no esošajām zemes vienībām	Platība*	Kārtas Nr.	Klasifikācijas kods
1.	80440030478	1.70ha no 80440030322	1.70ha	2.	7312030100
				5.	7315030100
2.	80440030479	3.19ha no 80440030322	3.19ha	1.	7311041000
				2.	7312030100
				3.	7312050601
				4.	7312050602
3.	80440030480	0.28ha no 80440030322	0.28ha	2.	7312030100
				3.	7312050601
				4.	7312050602
				5.	7315030100

Kopā: 5.17ha

* Veicot zemes kadastrālo uzmērīšanu, projektēto zemes vienību platības var tikt precizētas.

Zemes ierīcības projekts
Liliju ielā 5
Stapriņi, Ādažu pagasts, Ādažu novads

Zemes ierīcības projekta grafiskās daļas mērogs 1:1000	Kartogrāfiska materiāla pamatne - Zemes robežu plāns M 1:2000, (AS Mēriņniecības centrs MC, 28.05.2010.) -16.08.2022 SIA MDC topogrāfiskie dati
Koordinātu sistēma: LKS-92 Mēroga koeficients 0.999604	
Nekustamā īpašuma Liliju ielā 5 īpašnieks	Ināra Kalniņa, Janiņa Plēsuma
Zemes ierīkotāja Marija Laganovska	Zemes ierīkotāja sertifikāta Nr.AA0056, izdots 07.12.2010. derīgs līdz 06.12.2025

x = 325900
y = 518600